





1 PIĘTRO

POZNAŃ, UL. ŚW. MICHAŁA 30

LOKAL NR:

B.08

NR	NAZWA POM.	POW. [M ²]
1.	HOL	6,41
2.	POKÓJ 2	39,6
3.	POKÓJ 1	29,2
4.	KUCHNIA	6,1
5.	ŁAZIENKA	4,03
6.	POM. GOSP.	5,42
7.	GABINET P. ZDALNEJ	7,86
SUMA		98,62
8.	BALKON	4,49
9.	BALKON	13,12

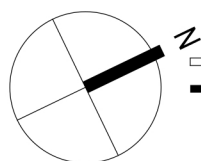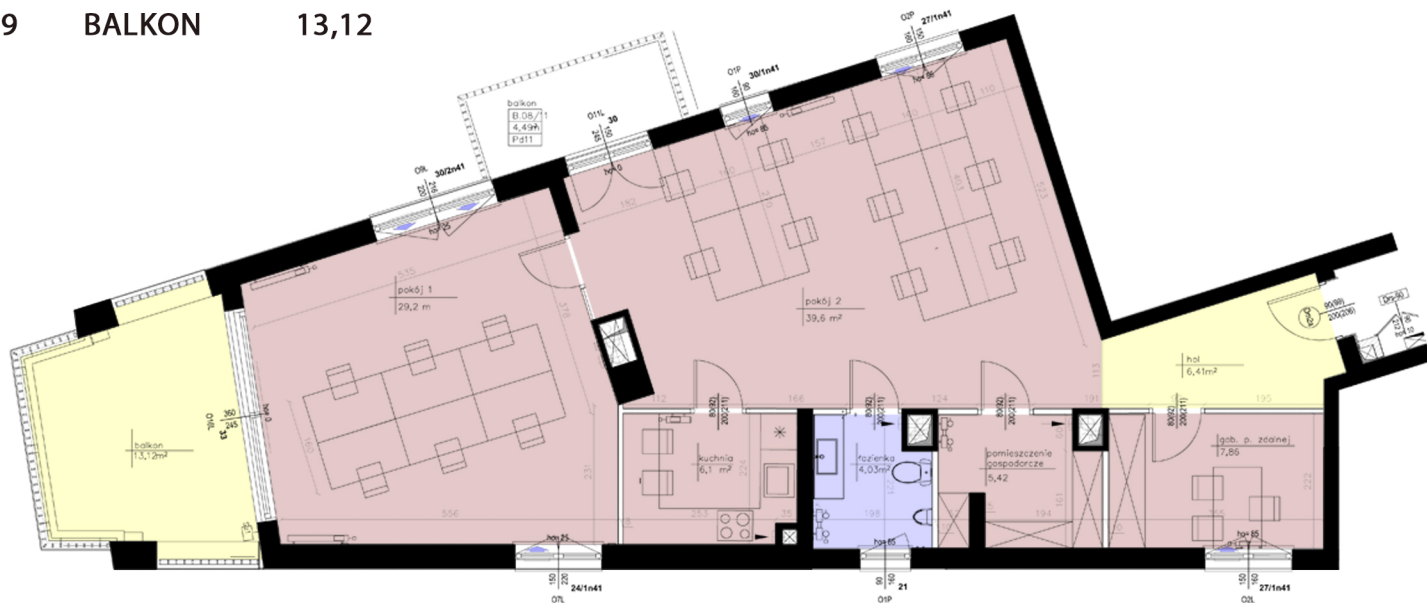

— ŚCIANA DZIAŁOWA - możliwa przebudowa
— ŚCIANA KONSTRUKCYJNA / DZIAŁOWA / SZACHT INSTALACYJNY
- brak możliwości przebudowy

0 m 5 m



Biurowy Obsługa Klienta
ul. Mostowa 23A/27, 61-854 Poznań
(lokal usługowy na parterze
wejście od ul. Dowbora - Muśnickiego)
tel. +48 61 866 11 21 / +48 61 862 64 91
biuro@konimpex-invest.pl / www.konimpex-invest.pl

Inwestor
Konimpex-Invest Projekt 4 sp. z o.o.
ul. Mickiewicza 24 62-500 Konin
podmiot zależny od Konimpex-Invest Sp. z o.o.



ŚW. MICHAŁA